

Филиал Федерального государственного бюджетного учреждения «Федеральная кадастровая палата Федеральной службы государственной регистрации, кадастра и картографии» по Кировской области
полное наименование органа регистрации прав

Выписка из Единого государственного реестра недвижимости об основных характеристиках и зарегистрированных правах на объект недвижимости

Сведения об основных характеристиках объекта недвижимости

На основании запроса от 25.07.2022, поступившего на рассмотрение 25.07.2022, сообщаем, что согласно записям Единого государственного реестра недвижимости:

Раздел 1 Лист 1

Земельный участок			
вид объекта недвижимости			
Лист № 1 раздела 1	Всего листов раздела 1: 1	Всего разделов: 2	Всего листов выписки: 2
25.07.2022г. № КУВИ-001/2022-125015043			
Кадастровый номер:	43:23:330129:394		

Номер кадастрового квартала:	43:23:330129
Дата присвоения кадастрового номера:	06.06.2022
Ранее присвоенный государственный учетный номер:	данные отсутствуют
Местоположение:	Российская Федерация, Кировская область, Опаринский район, пгт Опарино, ул. Октябрьская
Площадь, м2:	790 +/- 4
Кадастровая стоимость, руб:	669957.64
Кадастровые номера расположенных в пределах земельного участка объектов недвижимости:	43:23:000000:117
Категория земель:	Земли населенных пунктов
Виды разрешенного использования:	Общественное питание
Статус записи об объекте недвижимости:	Сведения об объекте недвижимости имеют статус "актуальные"
Особые отметки:	Сведения, необходимые для заполнения раздела: 2 - Сведения о зарегистрированных правах, отсутствуют.
Получатель выписки:	Макаров Андрей Дмитриевич, действующий(ая) на основании документа "" АДМИНИСТРАЦИЯ МУНИЦИПАЛЬНОГО ОБРАЗОВАНИЯ ОПАРИНСКИЙ МУНИЦИПАЛЬНЫЙ ОКРУГ КИРОВСКОЙ ОБЛАСТИ

полное наименование должности	подпись	инициалы, фамилия


М.П.

Выписка из Единого государственного реестра недвижимости об основных характеристиках и зарегистрированных правах на объект недвижимости

Описание местоположения земельного участка

Земельный участок			
вид объекта недвижимости			
Лист № 1 раздела 3	Всего листов раздела 3: 1	Всего разделов: 2	Всего листов выписки: 2
25.07.2022г. № КУВИ-001/2022-125015043			
Кадастровый номер:		43:23:330129:394	

План (чертеж, схема) земельного участка

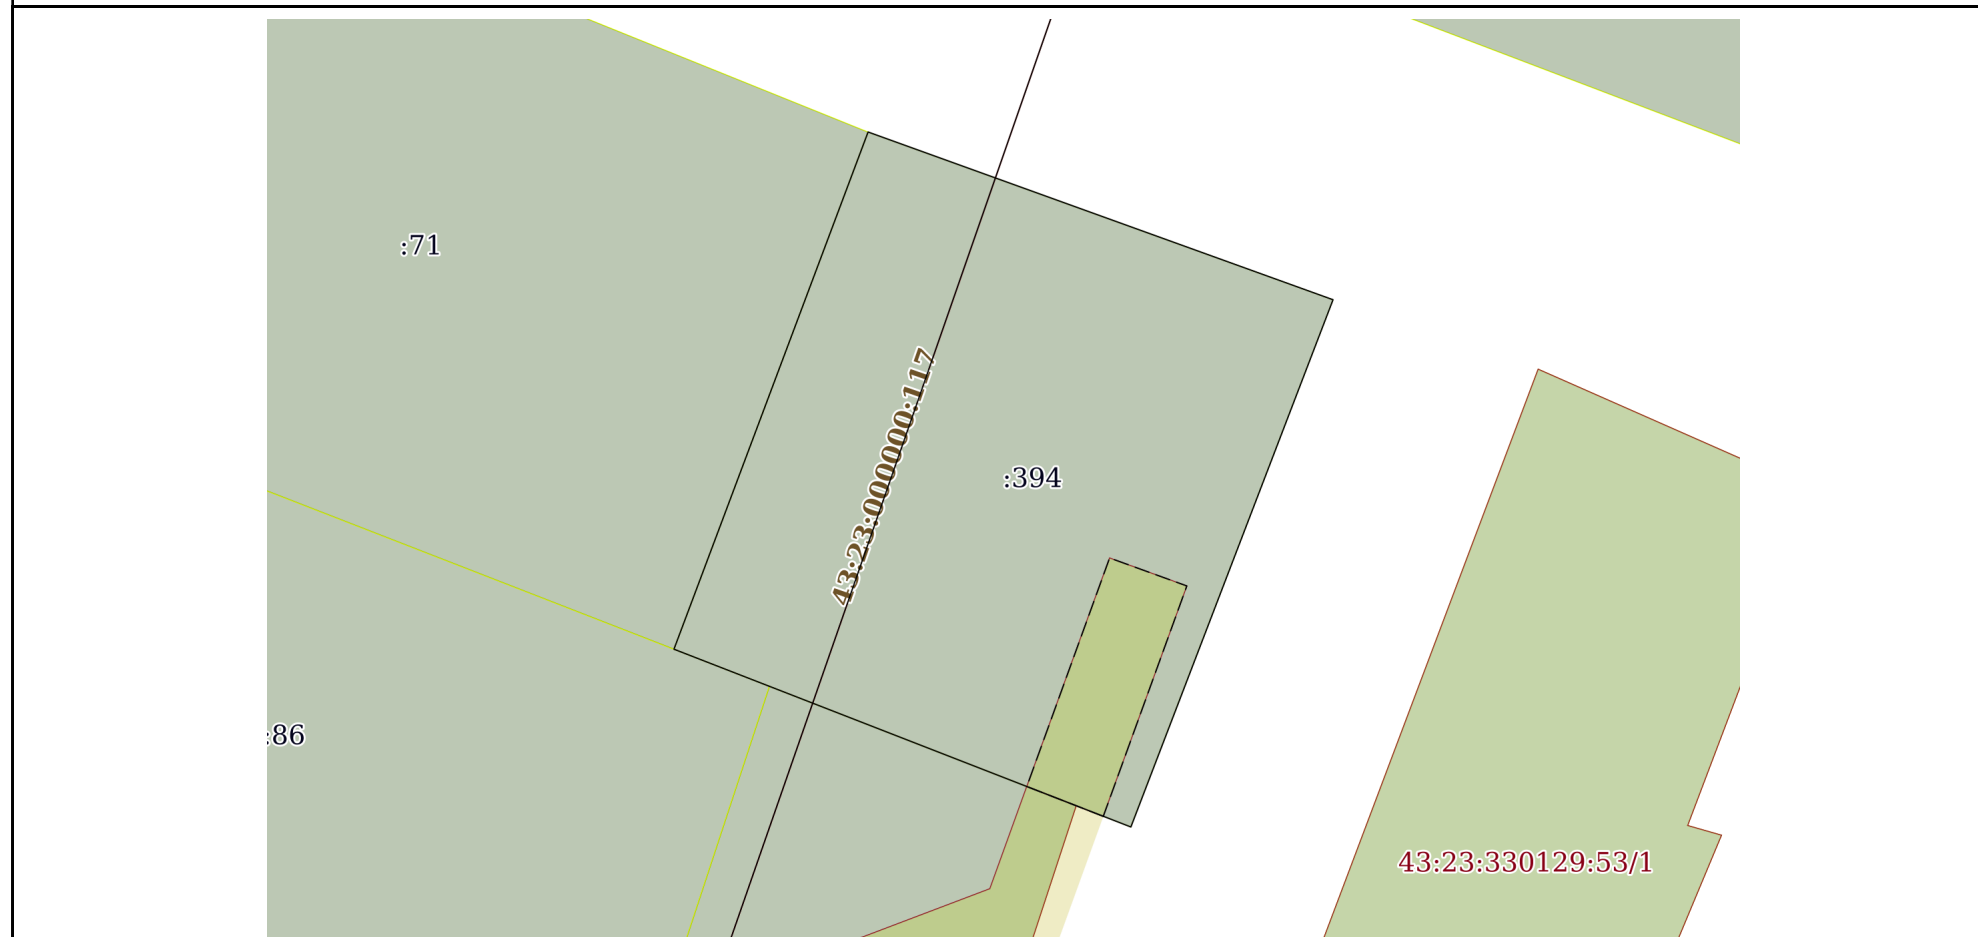

Масштаб 1:400

Условные обозначения:

полное наименование должности	подпись	инициалы, фамилия
-------------------------------	---------	-------------------

М.П.